




롤러 방호울타리 (SU-HG-RR501SB4) 성토부

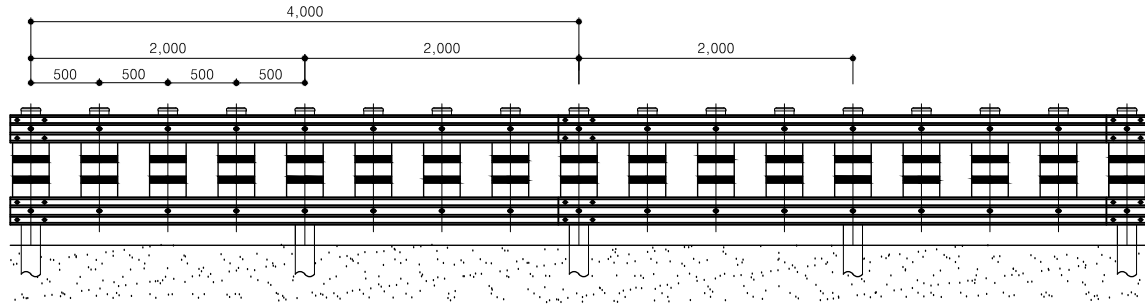


정면도(S=1/2)

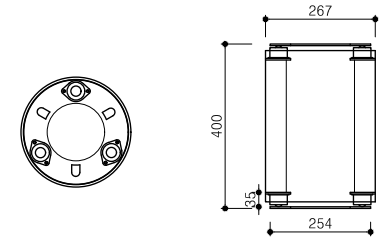


충격흡수 롤러 상세도

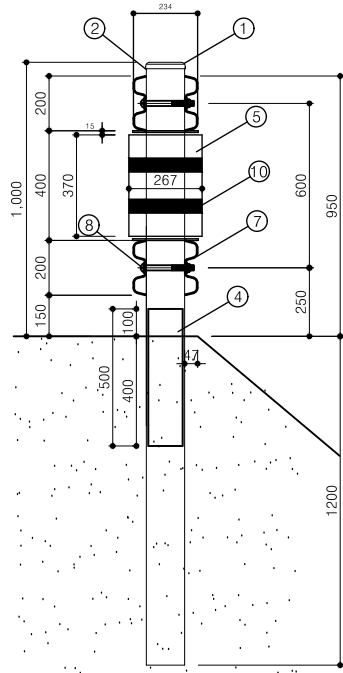


단면도

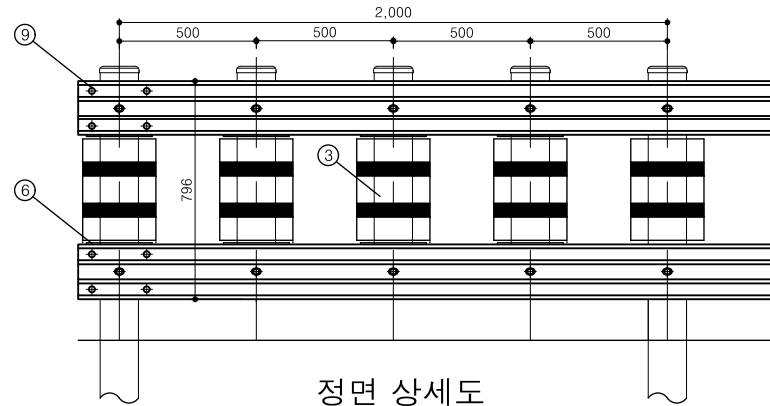

정면 상세도

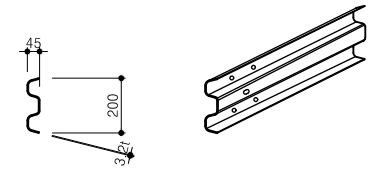

레일 상세도

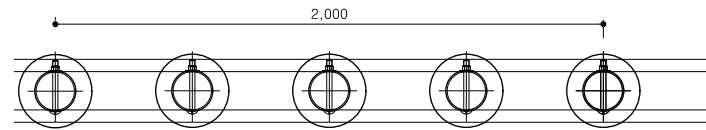

평면도

재료표

(기준 :2M/1경간)

NO	품명	단위	수량	재질	규격	비고
1	지주 CAP	EA	4	SS275	Ø139.8용	용융도금
2	지주	EA	1	SGT275	Ø139.8×4.5×2200	
3	롤러 지주	EA	3	SGT275	Ø139.8×4.5×850	
4	보강 지주	EA	1	SGT275	Ø125×4.3T×500	
5	충격흡수 롤러	EA	4	SGT275	Ø267×370	
6	롤러 회전판	EA	8	SS275	Ø254	
7	레일	EA	2	SS275	3.2×200×4330	
8	레일 체결 볼트	EA	8	SS275	M19×180	
9	연결 볼트	EA	8	SS275	M16×33	
10	고위도 반사지	EA	8		50×850	

*충격 흡수 롤러는 지정색 도장 가능

도면명 Drawing	설계 Design	날짜	도면번호	주식회사 성원건설산업	충청북도 충주시 연수동산로7길 5, 1층(연수동) 대표전화 043-851-7717 팩스 0504-038-9103
공사명 Project	제도 Drawing	축척 NONE	SU-HG-RR501SB4 롤러 방호울타리		