




# 롤러 방호울타리 (SU-HG-RR502SB5) 성토부

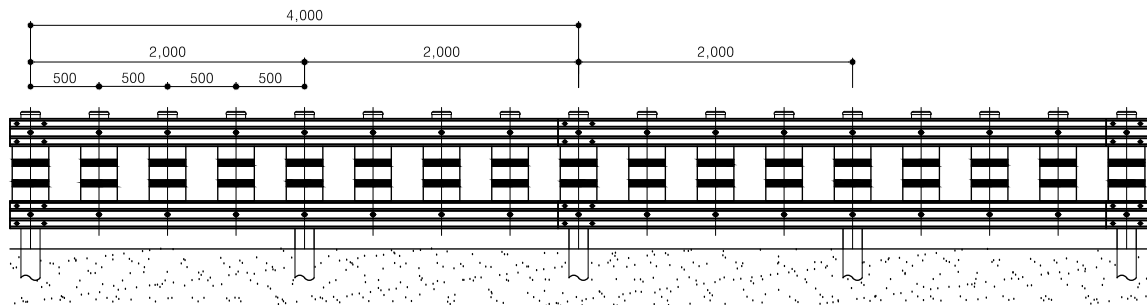


정면도(S=1/2)

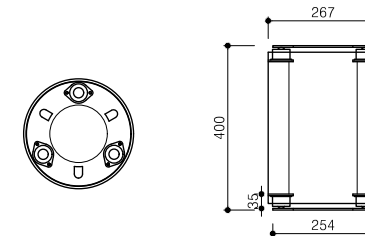


충격흡수 롤러 상세도

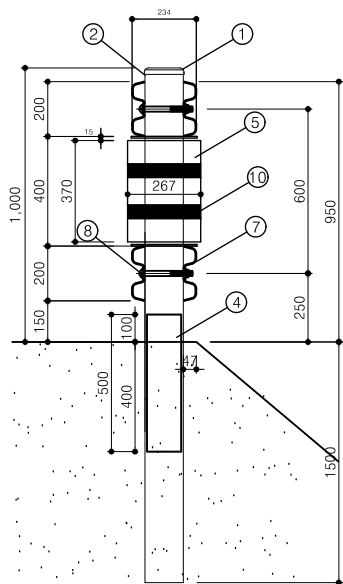


단면도

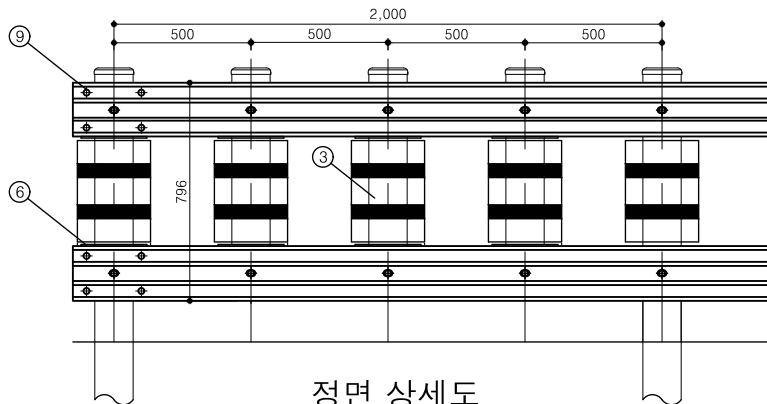

정면 상세도

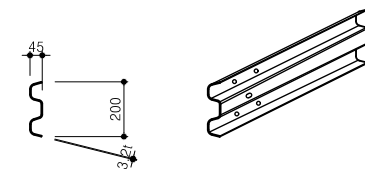

레일 상세도

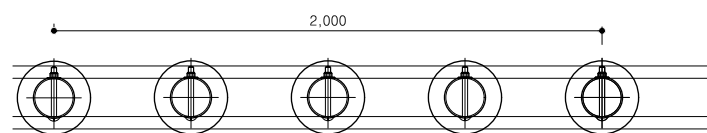

평면도

## 재료표

(기준 :2M/1경간)

| NO | 품명       | 단위 | 수량 | 재질     | 규격              | 비고   |
|----|----------|----|----|--------|-----------------|------|
| 1  | 지주 C A P | EA | 4  | SS275  | Ø139.8용         | 용융도금 |
| 2  | 지주       | EA | 1  | SGT275 | Ø139.8*4.5*2500 |      |
| 3  | 롤러 지주    | EA | 3  | SGT275 | Ø139.8*4.5*850  |      |
| 4  | 보강 지주    | EA | 1  | SGT275 | Ø125*4.3T*500   |      |
| 5  | 충격흡수 롤러  | EA | 4  | SGT275 | Ø267*370        |      |
| 6  | 롤러 회전판   | EA | 8  | SS275  | Ø254            |      |
| 7  | 레일       | EA | 2  | SS275  | 3.2*200*4330    |      |
| 8  | 레일 체결볼트  | EA | 8  | SS275  | M19*180         |      |
| 9  | 연결볼트     | EA | 8  | SS275  | M16*33          |      |
| 10 | 고휘도 반사지  | EA | 8  |        | 50*850          |      |

\*충격흡수 롤러는 지정색 도장 가능

|                |               |         |            |                            |                |
|----------------|---------------|---------|------------|----------------------------|----------------|
| 도면명<br>Drawing | 설계<br>Design  | SUNGWON | 날짜         | 도면번호                       | 주식회사<br>성원건설산업 |
| 공사명<br>Project | 제도<br>Drawing |         | 축척<br>NONE | SU-HG-RR502SB5<br>롤러 방호울타리 |                |

충청북도 충주시 연수동산로7길 5, 1층(연수동)  
대표전화 043-851-7717  
팩스 0504-038-9103