



## 표준 중앙분리대 조립도(2W-완충브라켓) SB4등급

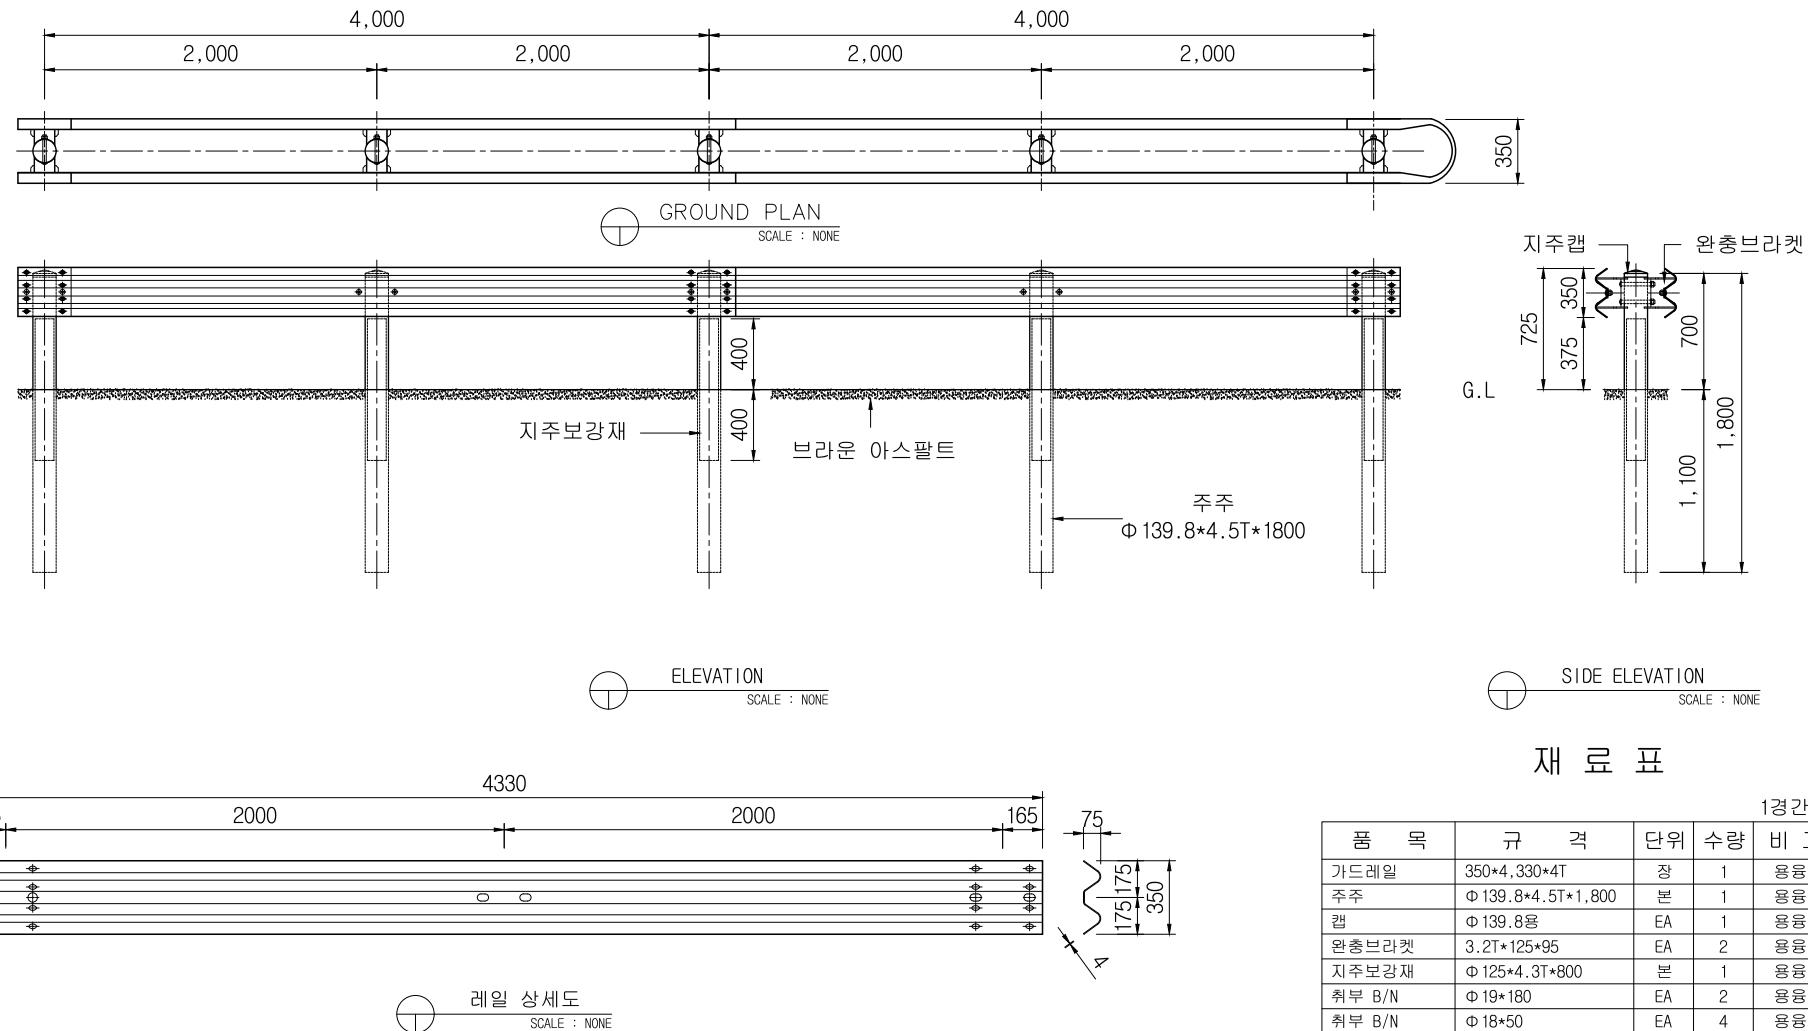


도면명 Drawing	가드레일(SB4등급)	설계 Design	SUNGWON	날짜		도면번호	주식회사 성원건설산업
공사명 Project		제도 Drawing		축척	NONE	SU - YC - 2W - SB4 표준중앙분리대 - (1)	충청북도 충주시 연수동산로7길 5, 1층(연수동) 대표전화 043-851-7717 팩스 0504-038-9103


## 2W-중앙 분리대 각 부분 상세도

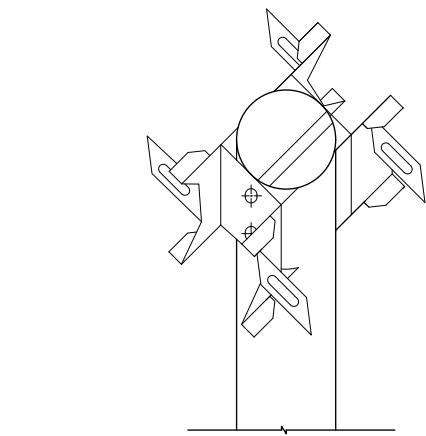

완충브라켓 조립도  
SCALE : NONE

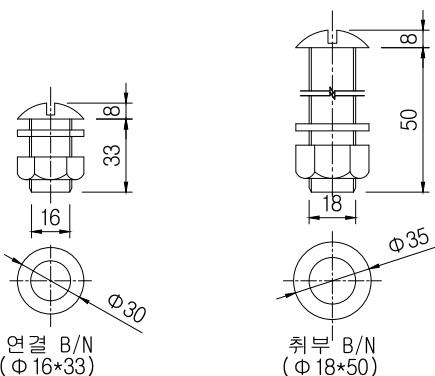


볼트 상세도  
SCALE : NONE

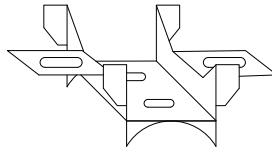


사시도  
SCALE : NONE


### 완충브라켓 상세도

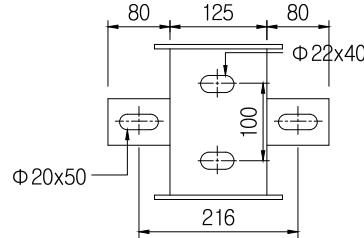



정면도  
SCALE : NONE

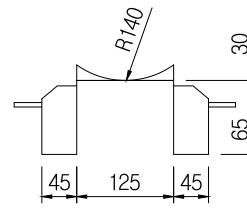



평면도  
SCALE : NONE

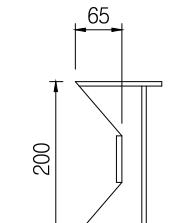


측면도  
SCALE : NONE

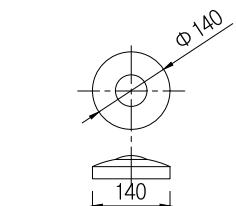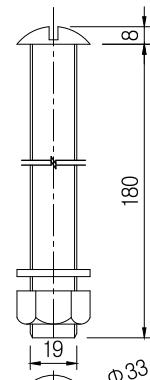

지주캡 상세도  
SCALE : NONE

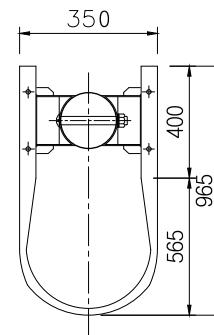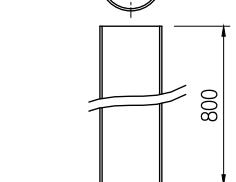

ROUND RAIL상세도  
SCALE : NONE

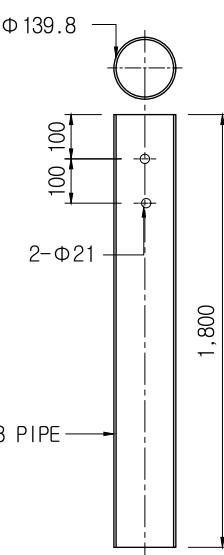

PIPE POST 상세도  
SCALE : NONE

도면명 Drawing	가드레일(SB4등급)	설계 Design	SUNGWON	날짜		도면번호	주식회사 성원건설산업	충청북도 충주시 연수동산로7길 5, 1층(연수동) 대표전화 043-851-7717 팩스 0504-038-9103
공사명 Project		제작 Drawing		축척	NONE	SU - YC - 2W - SB4 표준중앙분리대 - (2)		