


2W노측용(성토부) 방호울타리

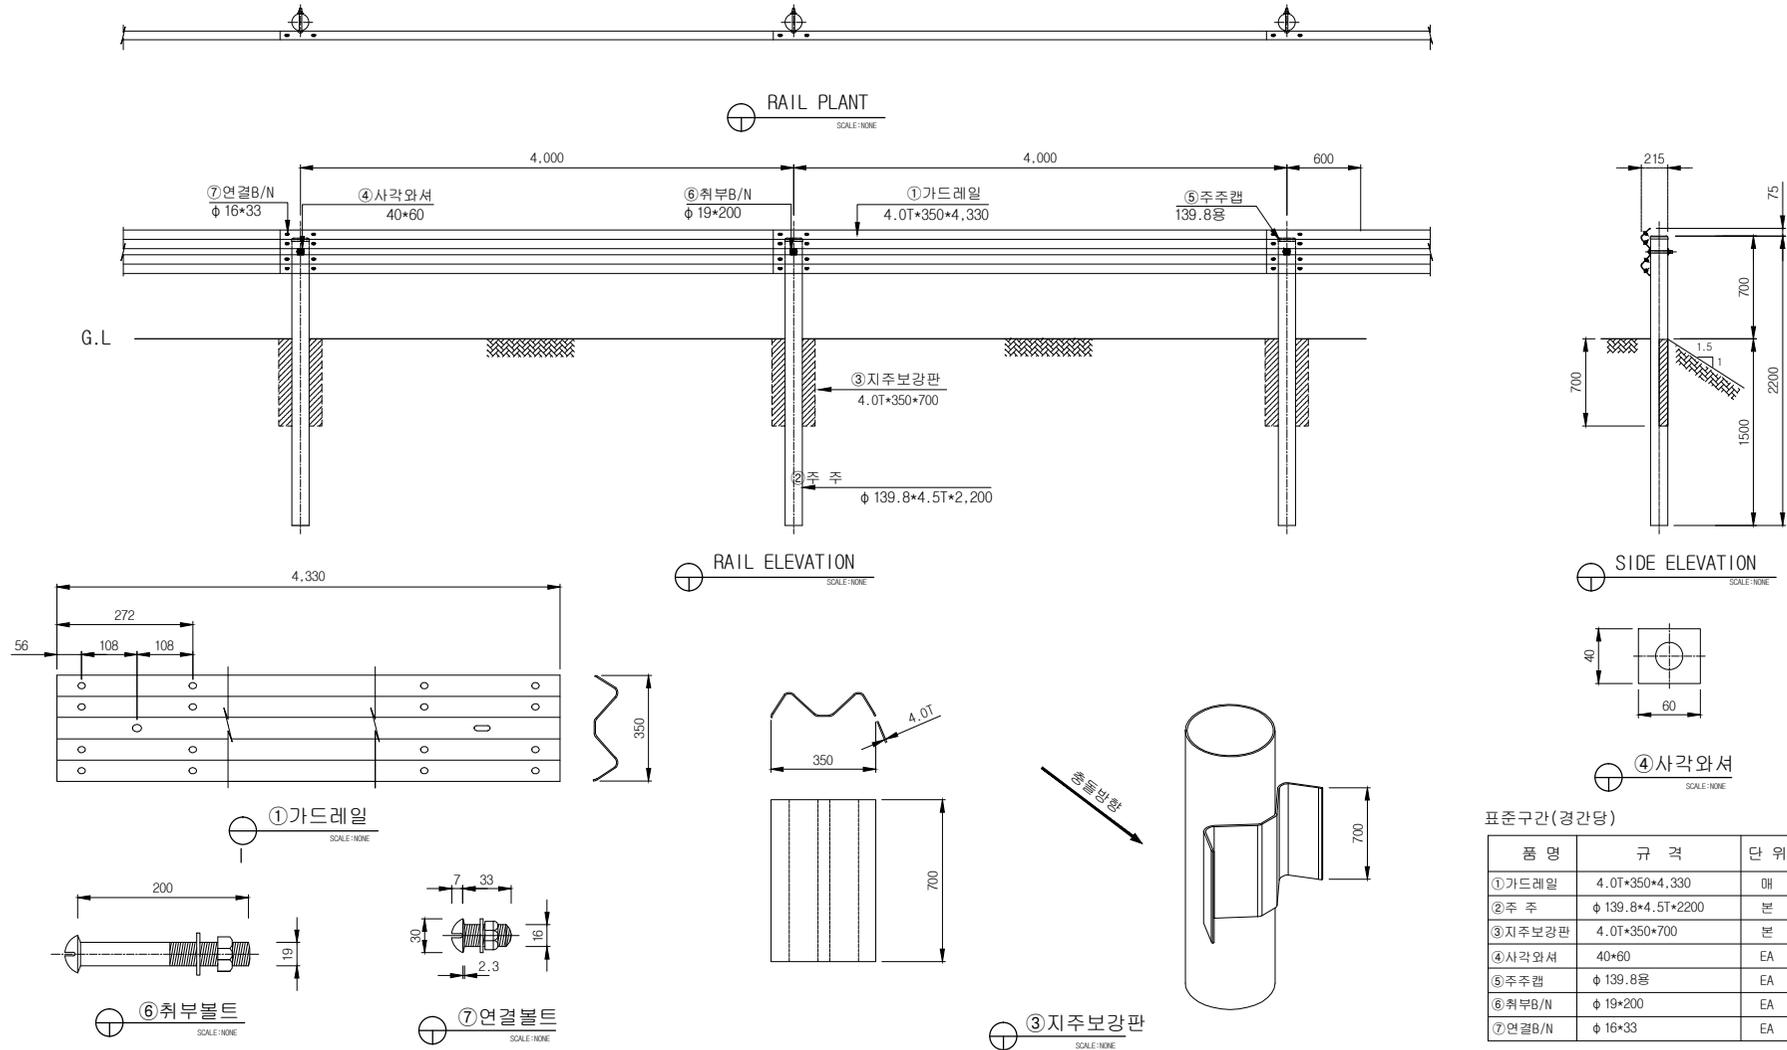

품명	규격	단위	수량	비고
①가드레일	4.0T*350*4.330	대	1	SS275
②주주	φ 139.8*4.5T*2200	개	1	SGT275
③지주보강판	4.0T*350*700	개	1	SS275
④사각와셔	40*60	EA	1	SS275
⑤주주캡	φ 139.8용	EA	1	용융도금
⑥취부볼트	φ 19*200	EA	1	용융도금
⑦연결볼트	φ 16*33	EA	8	용융도금

도면명 Drawing	2W노측용 방호울타리 (성토부)	설계 Design	날짜	도면번호	주식회사 성원건설산업	충청북도 충주시 연수동산로7길 5, 1층(연수동) 대표전화 043-851-7717 팩스 0504-038-9103
공사명 Project		제도 Drawing	추적	NON		