


SU-YC-SB2-OPEN-01(성토부)

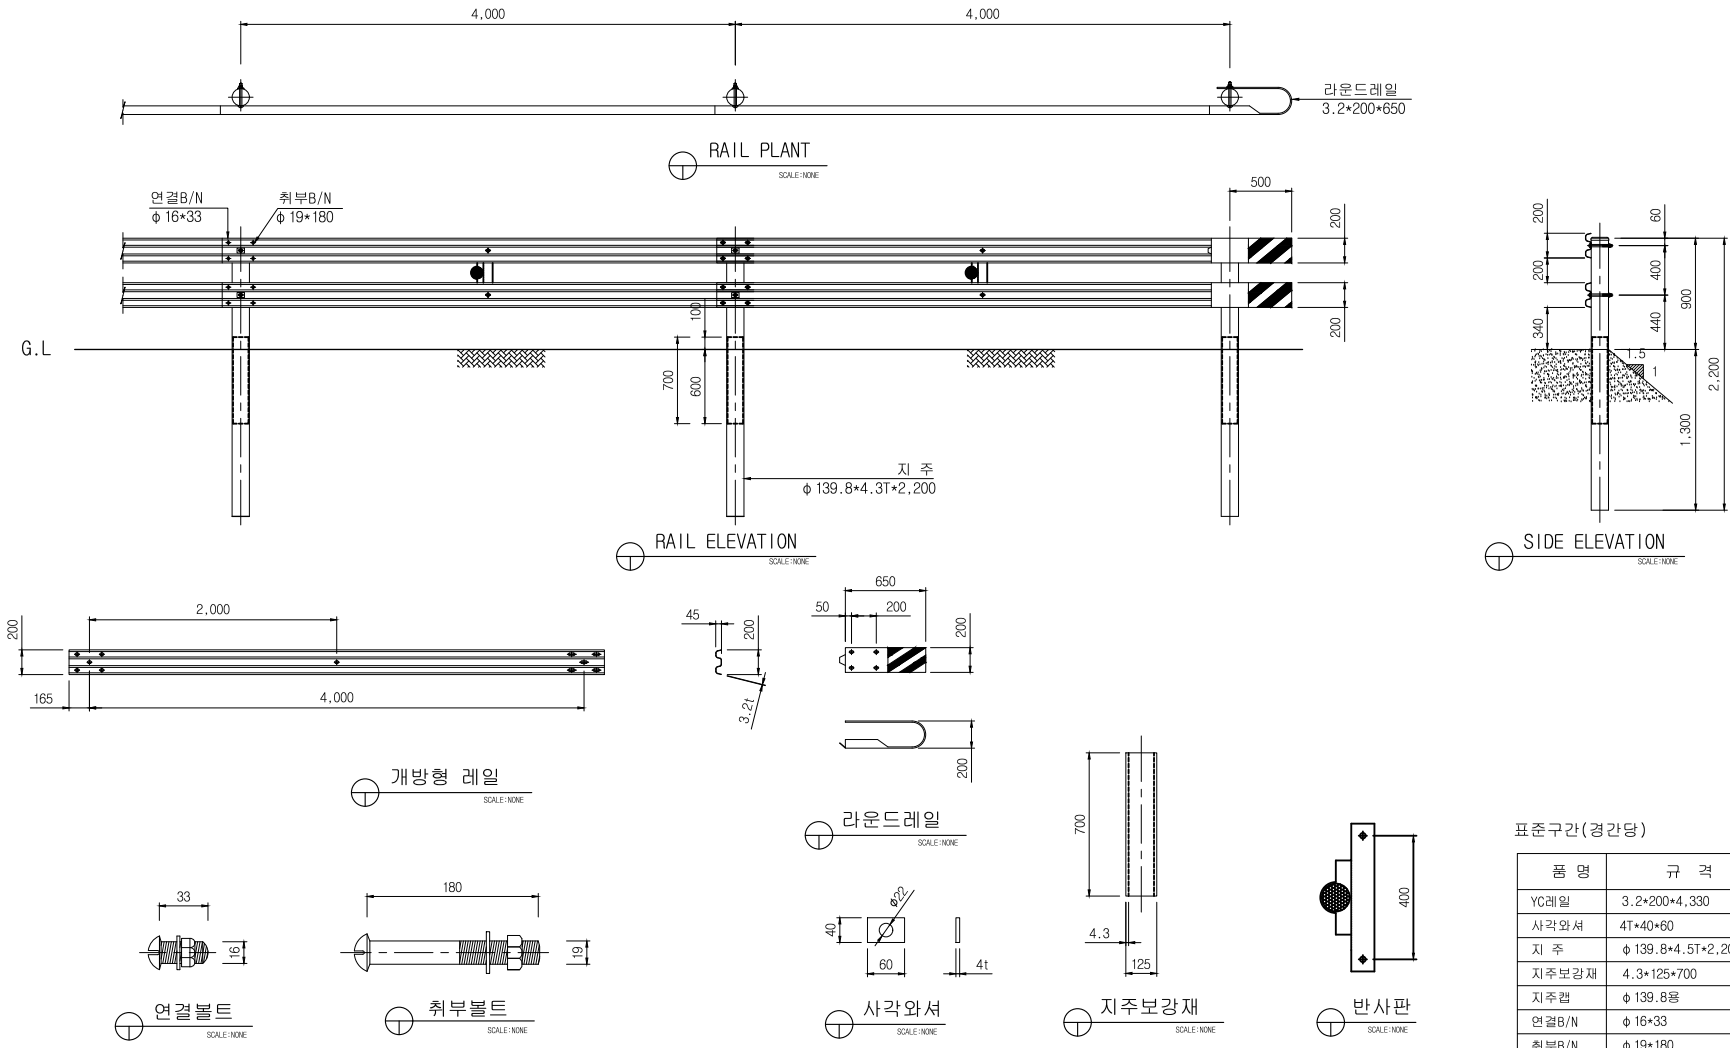

표준구간(경간당) (4M/1코리)

품명	규격	단위	수량	비고
YC레일	3.2*200*4.330	매	2	SS400
사각와셔	4T*40*60	매	2	SS400
지주	φ 139.8*4.5T*2,200	본	1	STK400
지주보강재	4.3*125*700	EA	1	STK400
지주립	φ 139.8용	EA	1	SS400
연결B/N	φ 16*33	EA	10	용융도금
취부B/N	φ 19*180	EA	2	용융도금
반사판		EA	1	용융도금

도면명 Drawing	개방형가드레일(SB2등급)	설계 Design	날짜	도면번호	주식회사 성원건설산업
공사명 Project		제도 Drawing	추적		

충청북도 충주시 연수동산로7길 5, 1층(연수동)
대표전화 043-851-7717
팩스 0504-038-9103