



가드레일 전이구간(SB4등급) (SU-YCTR-SB4-2)

시설물 등급	SB4등급
시설물 용도	노숙용
성적서 발급기관	도로교통연구원
성적서 번호	

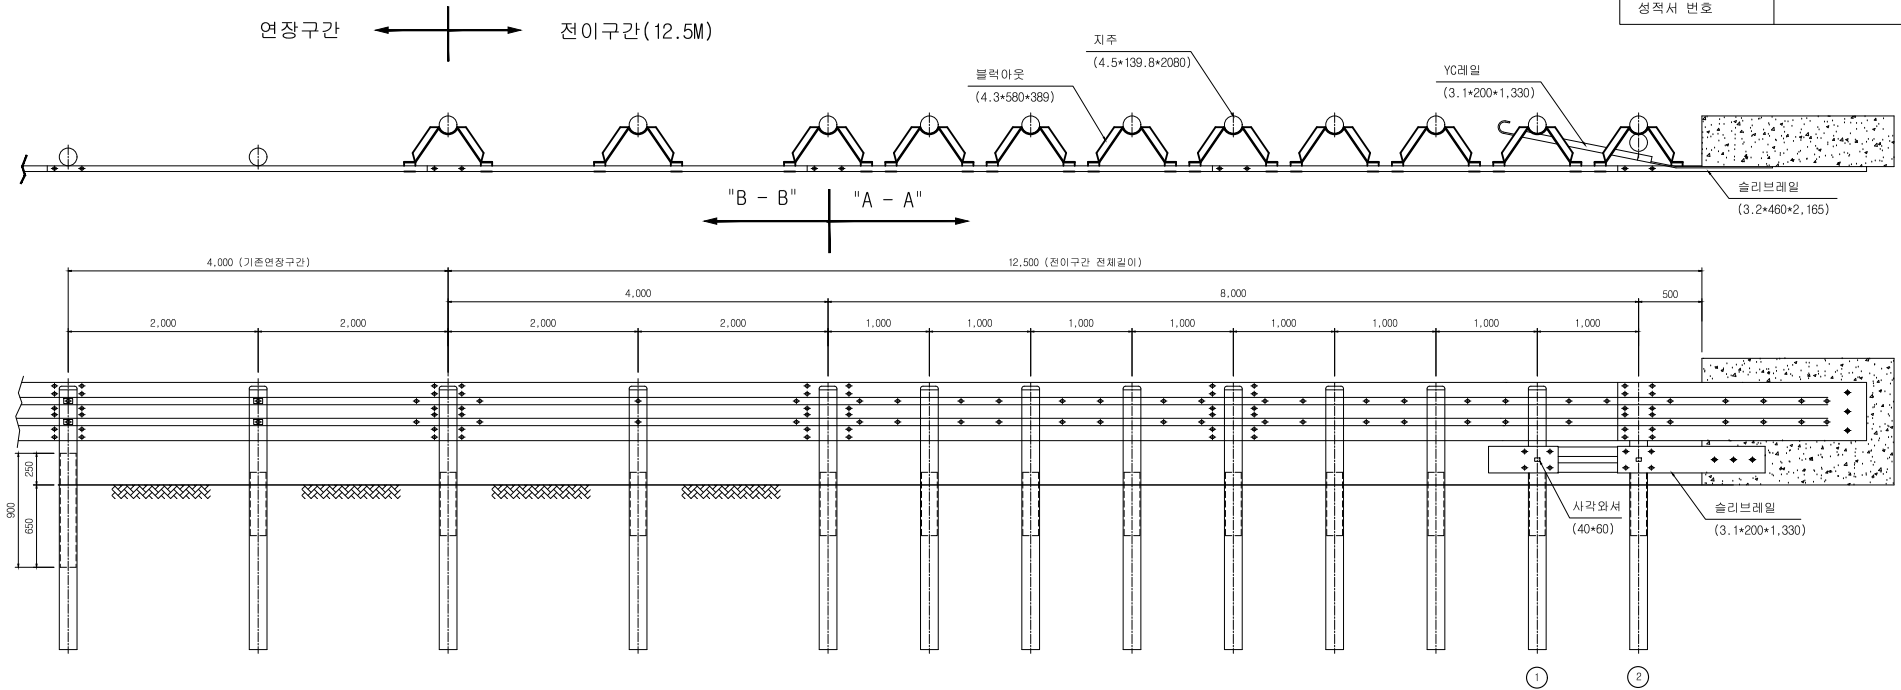

NOTE : 현장여건에 따라 ①, ② 달라질 수 있음

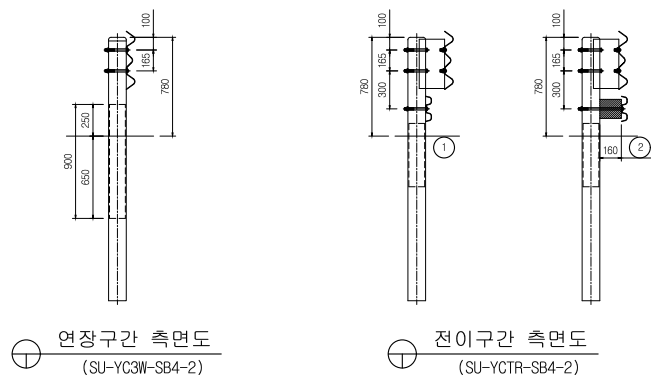

전이구간(12M)

(12M/1개소)

품명	규격	단위	수량	비고	품명	규격	단위	수량	비고
3W가드레일	3.2*460*4330	매	3	SS400	연결B/N	φ 16*33	EA	44	용융도금
YC레일	3.1*200*1330	매	1	SS400	취부B/N	φ 19*180	EA	22	용융도금
슬리브레일	3.2*460*2,165	매	1	SS400	고정B/N	φ 18*50	EA	40	용융도금
슬리브레일	3.1*200*1,330	매	1	SS400	양카B/N	φ 19*150	EA	14	용융도금
사각와셔	4T*40*60	EA	2	SS400	지주캡	φ 139.8용	EA	10	SS400
지주	φ 139.8*4.3T*2,080	본	10	STK400					
지주보강재	4.3*125*500	EA	10	STK400					
블럭아웃	4.3*580*389	EA	10	SS400					


주식회사
성원건설산업

충청북도 충주시 연수동산로7길 5, 1층(연수동)
대표전화 043-851-7717
팩 스 0504-038-9103


도면명 Drawing	SU-YCTR-SB4-2	설 계 Design	날 짜	도면번호
----------------	---------------	---------------	-----	------

가드레일 전이구간(SB4등급) (SU-YCTR-SB4-2)


시설물 등급	SB4등급
시설물 용도	노숙용
성적서 발급기관	도로교통연구원
성적서 번호	

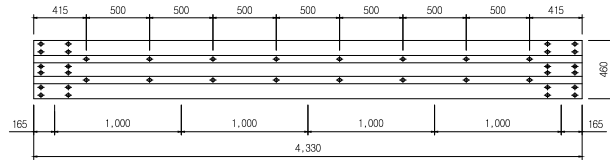


"A - A" 상세도
(3.2*460*4,330)

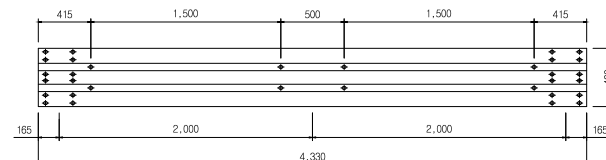


"B - B" 상세도
(3.2*460*4,330)

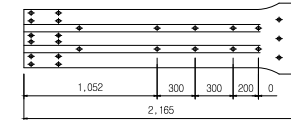


단부레일 상세도

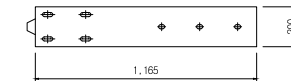


슬리브레일 상세도
SCALE: NONE

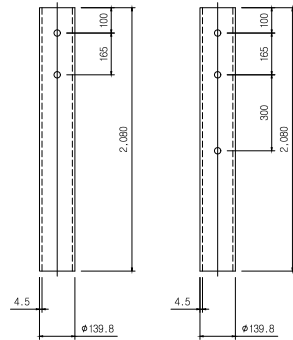


지주
(4.5*139.8*2080)

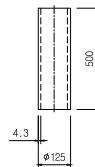


지주보강재
(4.3*125*500)

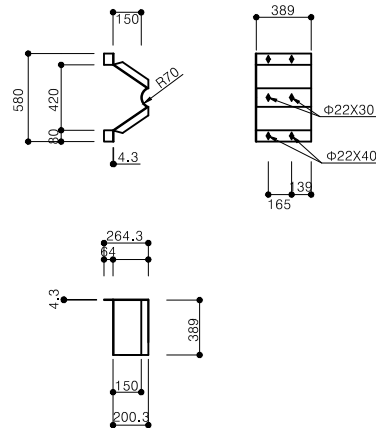


블럭아웃
(4.3*580*389)

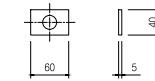

사각와셔
(4*40*60)

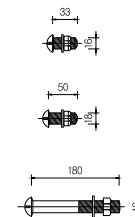

볼트류

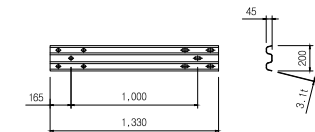

YC레일 상세도
SCALE: NONE

도면명
Drawing

SU-YCTR-SB4-2

설 계
Design

날 짜

도면번호

주식회사
성원건설산업

충청북도 충주시 연수동산로7길 5, 1층(연수동)
대표전화 043-851-7717
팩 스 0504-038-9103