



노측용 차량방호울타리 지주 보강 항타식 지중 앵커 방식(Φ60.5)-L1200



앵커 조립

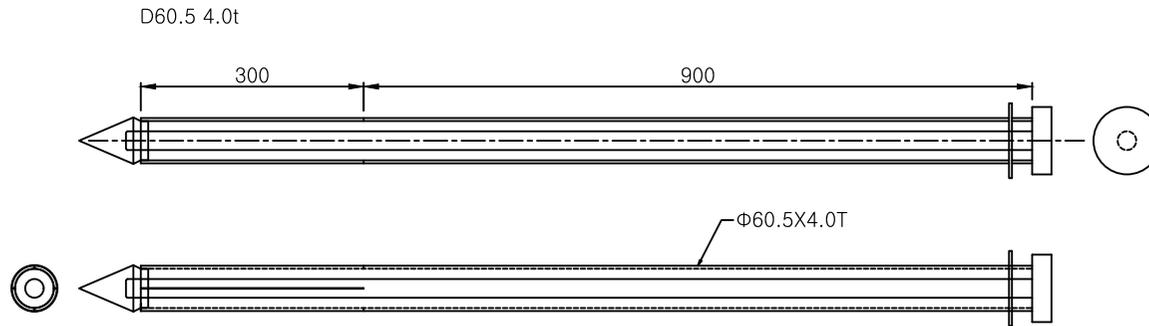

뿔기 상세

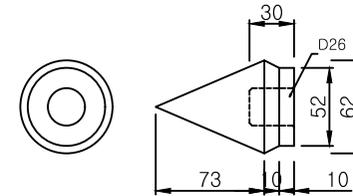


앵커 상세

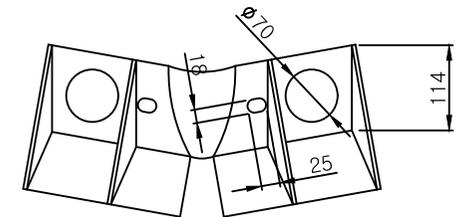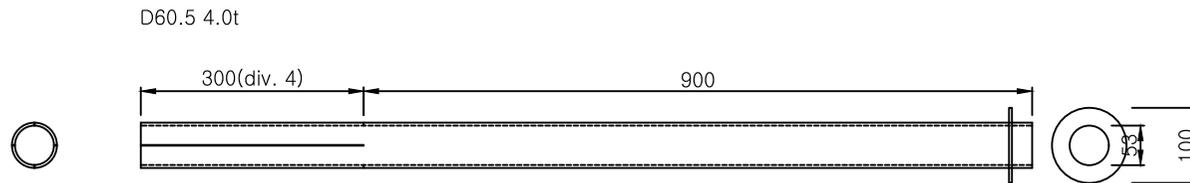

브라켓상세도

항타봉

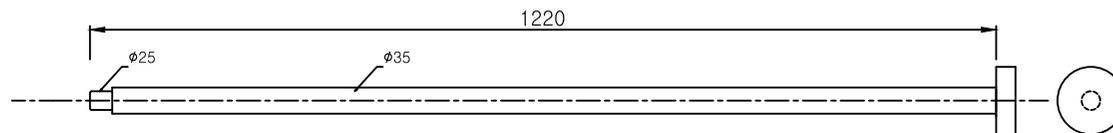

재 료 표 (개소당)

4	U-BOLT	M16	1	EA		용융아연도금
3	뿔기	Φ62	2	EA		용융아연도금
2	브라켓	460 x 114 x 6T	1	EA	SS400	용융아연도금
1	ANCHOR	Φ60.5X4.0TX900-1,200	2	EA	SS400	용융아연도금
NO.	품 명	규 격	수량	단위	재 질	비고

*항타봉은 재사용

업체정보

(주) 성원건설산업
TEL.043)851-7717, FAX.0504)038-9103

공사명

도면명

노측용 차량방호울타리 지주 보강
(항타식 지중 앵커 방식)

일 자

도면번호

제 도

검 도

축 측

모델번호

설 계

승 인