

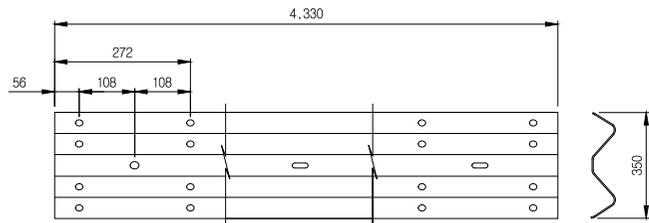



## 2W 경사면용 가드레일 (SU-YC-2W-SB4-2)

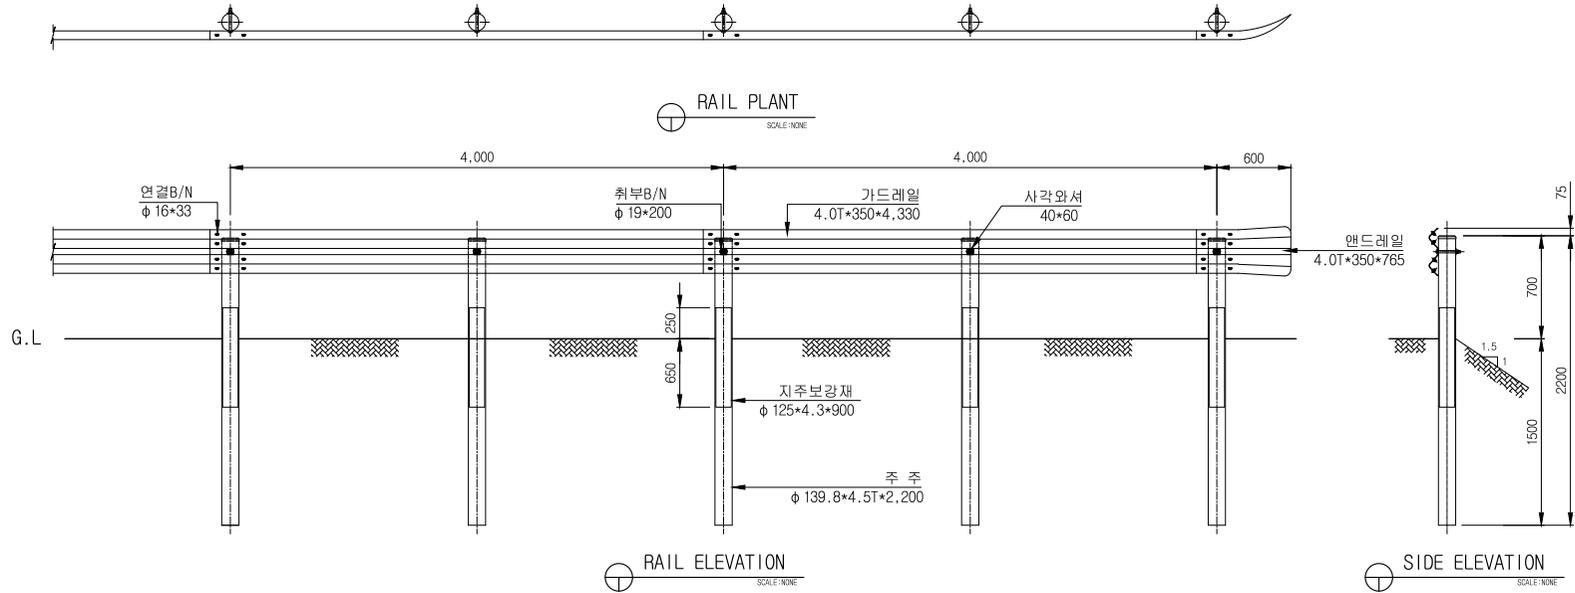


표준레일  
SCALE: NONE

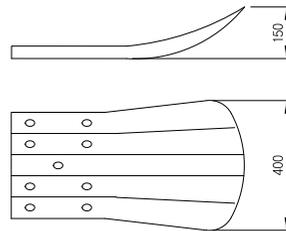


앤드레일  
SCALE: NONE

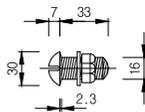

연결볼트  
SCALE: NONE

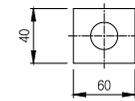

사각와셔  
SCALE: NONE

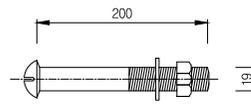

취부볼트  
SCALE: NONE

표준구간 (경간당)

(4M/1코리)

품명	규격	단위	수량	비고
가드레일	4.0T*350*4.330	대	1	SS400
주주	φ 139.8*4.5T*2200	본	2	STK400
지주보강채	φ 125*900*4.3t	본	2	STK400
사각와셔	40*60	EA	2	SS400
주주캡	φ 139.8용	EA	2	용융도금
연결B/N	φ 16*33	EA	8	용융도금
취부B/N	φ 19*200	EA	2	용융도금

도면명 Drawing	노측용가드레일	설계 Design	날짜	도면번호	주식회사 성원건설산업	충청북도 충주시 연수동산로7길 5, 1층(연수동) 대표전화 043-851-7717 팩스 0504-038-9103
공사명 Project		제도 Drawing	추적 NON			