

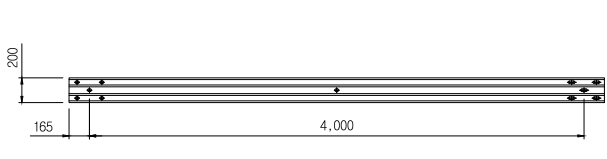
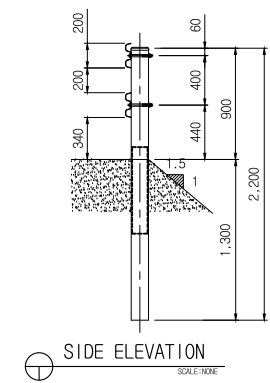



SU-YC-SB4-OPEN-01(성토부)

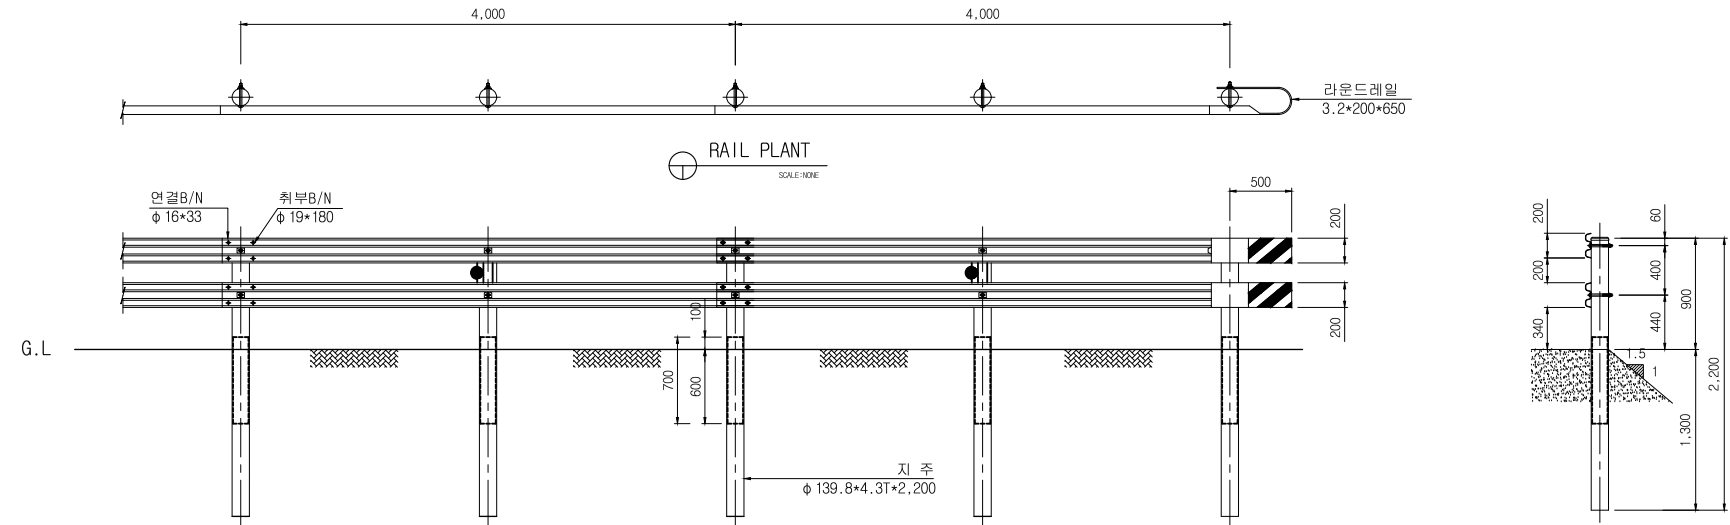


개방형 레일 SCALE: NONE

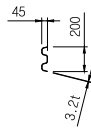


라운드레일 SCALE: NONE

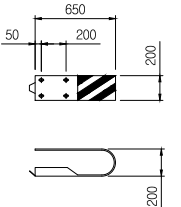



사각와셔 SCALE: NONE

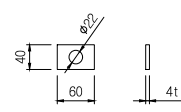


지주보강재 SCALE: NONE

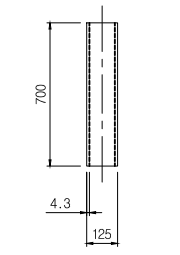

반사판 SCALE: NONE

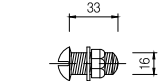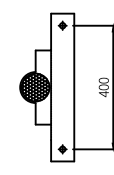

연결볼트 SCALE: NONE

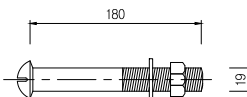

취부볼트 SCALE: NONE

표준구간(경간당)

품명	규격	단위	수량	비고
YC레일	3.2*200*4,330	매	2	SS400
사각와셔	4T*40*60	매	4	SS400
지주	φ 139.8*4.5T*2,200	본	2	STK400
지주보강재	4.3*125*700	EA	2	STK400
지주립	φ 139.8용	EA	2	SS400
연결B/N	φ 16*33	EA	8	용융도금
취부B/N	φ 19*180	EA	4	용융도금
반사판		EA	1	용융도금

도면명 Drawing	개방형가드레일(SB4등급)	설계 Design	날짜	도면번호	주식회사 성원건설산업 충청북도 충주시 연수동산로7길 5, 1층(연수동) 대표전화 043-851-7717 팩스 0504-038-9103
공사명 Project		제도 Drawing	추척		